
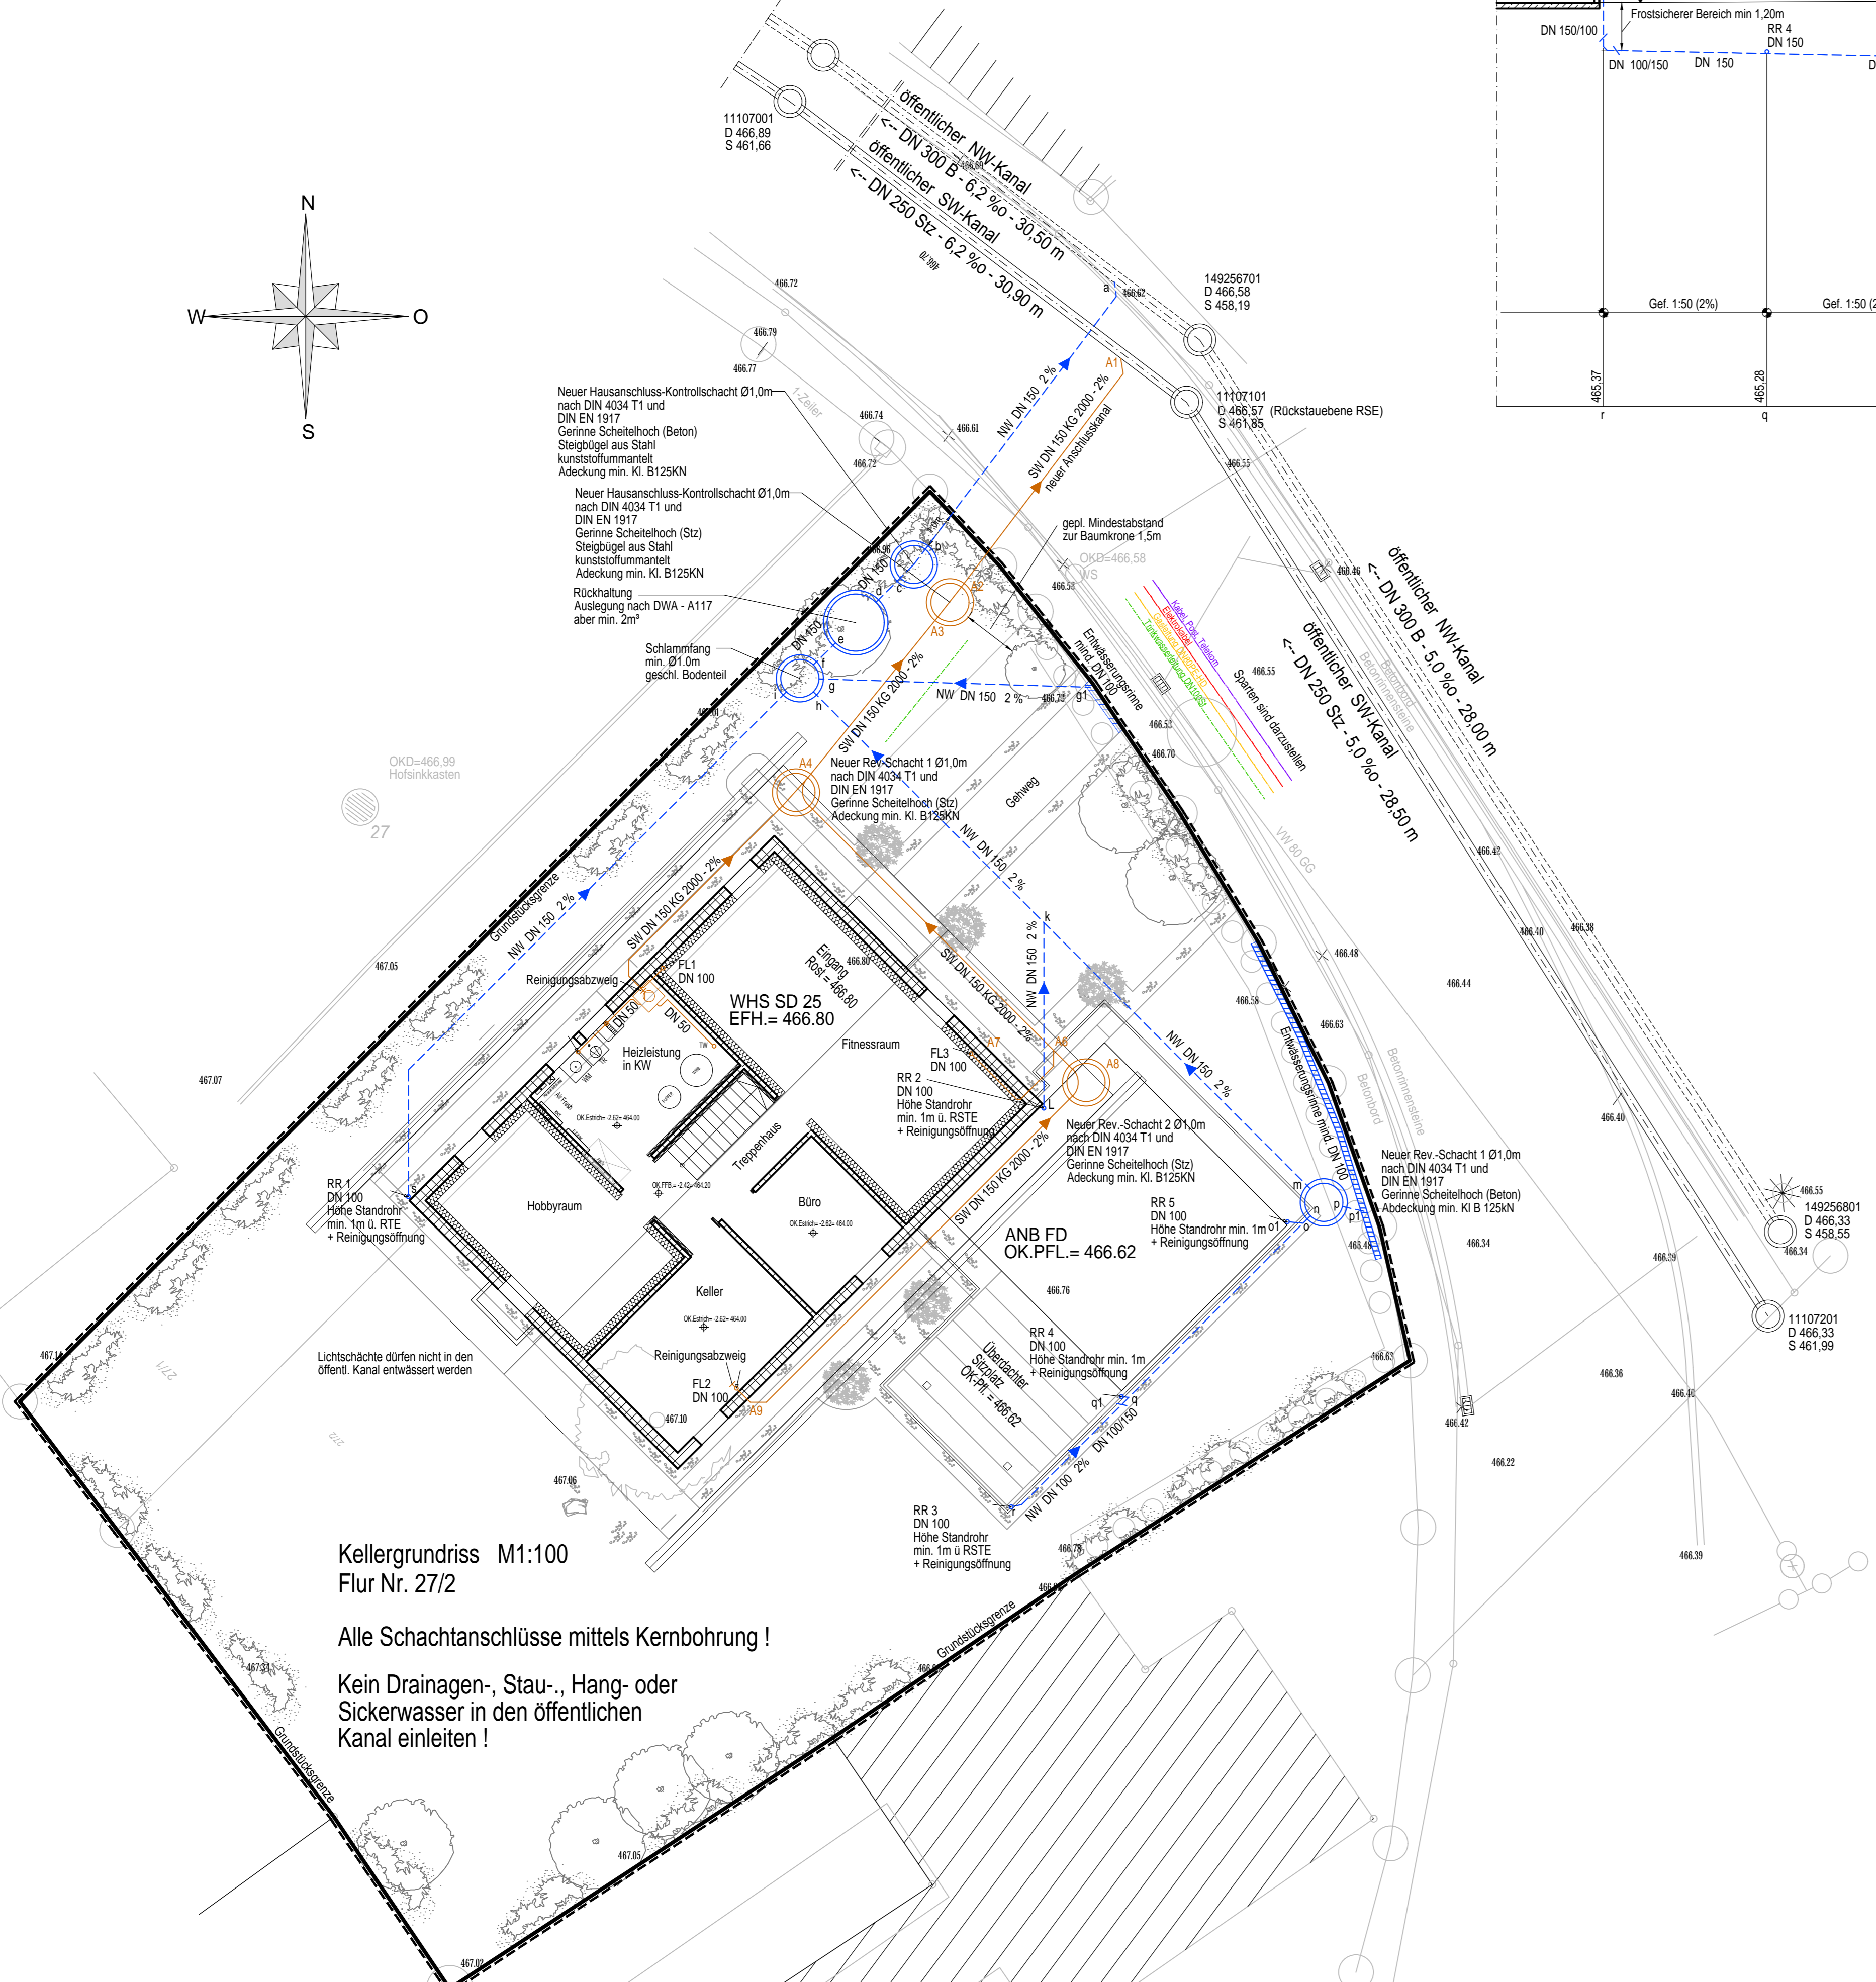


Lageplan M1:1000

Legende:

- Schmutzwasser (red line)
- Regenwasser (blue line)
- Trinkwasser (green line)
- Gas (yellow line)
- Elektro (black line)
- Post, Telekom, Beleuchtung (purple line)

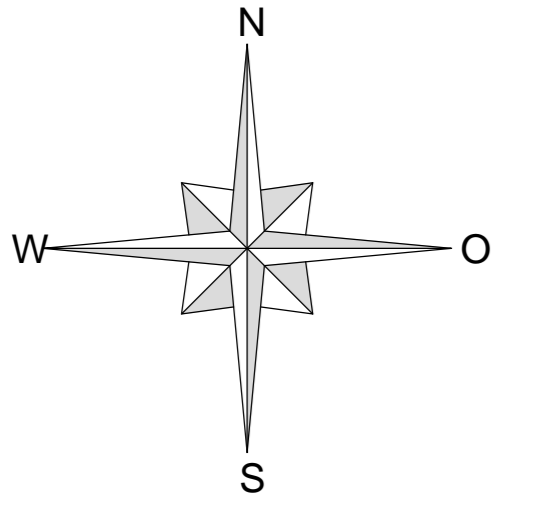

Kellergrundriss M1:100
Flur Nr. 27/2

Alle Schachtschlüsse mittels Kernbohrung!

Kein Drainagen-, Stau-, Hang- oder Sickerwasser in den öffentlichen Kanal einleiten!

1 - 4 . Ausfertigung

Entwässerungseingabeplan		
Planinhalt:	Grundriss Abwicklung Lageplan	Maßstab 1:100 Maßstab 1:100 Maßstab 1:1000
Bauvorhaben:	
Adresse:	
Flur-Nr.	Gemarkung.....
Bauherr:	Herr und Frau Mustermann Musterstraße 7 62319 Starnberg Tel:	original Unterschrift Datum / Unterschrift
Grundeigentümer:	Herr und Frau Mustermann Musterstraße 1 12345 Musterstadt Tel:	original Unterschrift Datum / Unterschrift
Planfertiger/in:	Planfertiger Musterstraße 5 12345 Musterstadt Tel:	original Unterschrift Datum / Unterschrift
Genehmigung:		