Schnitt Sickerschacht M1:100

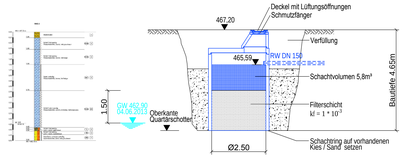

Abwicklung Schmutzwasser M1:100 (wahre Längen !!)

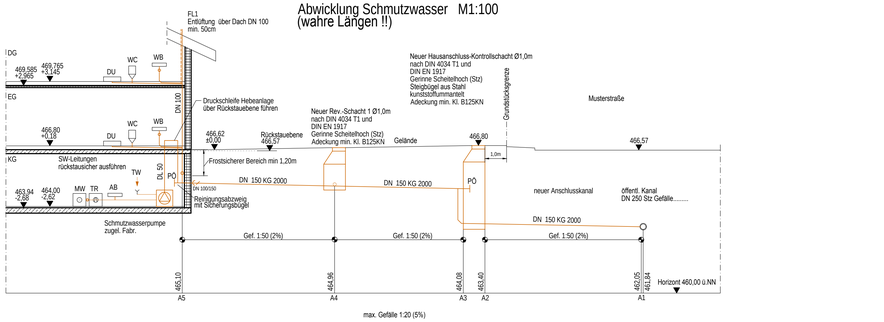

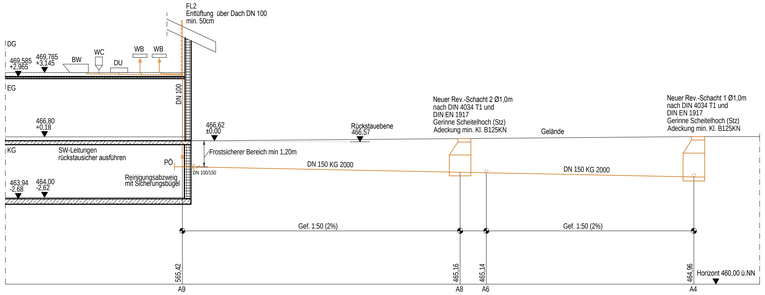

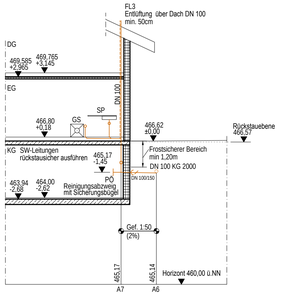

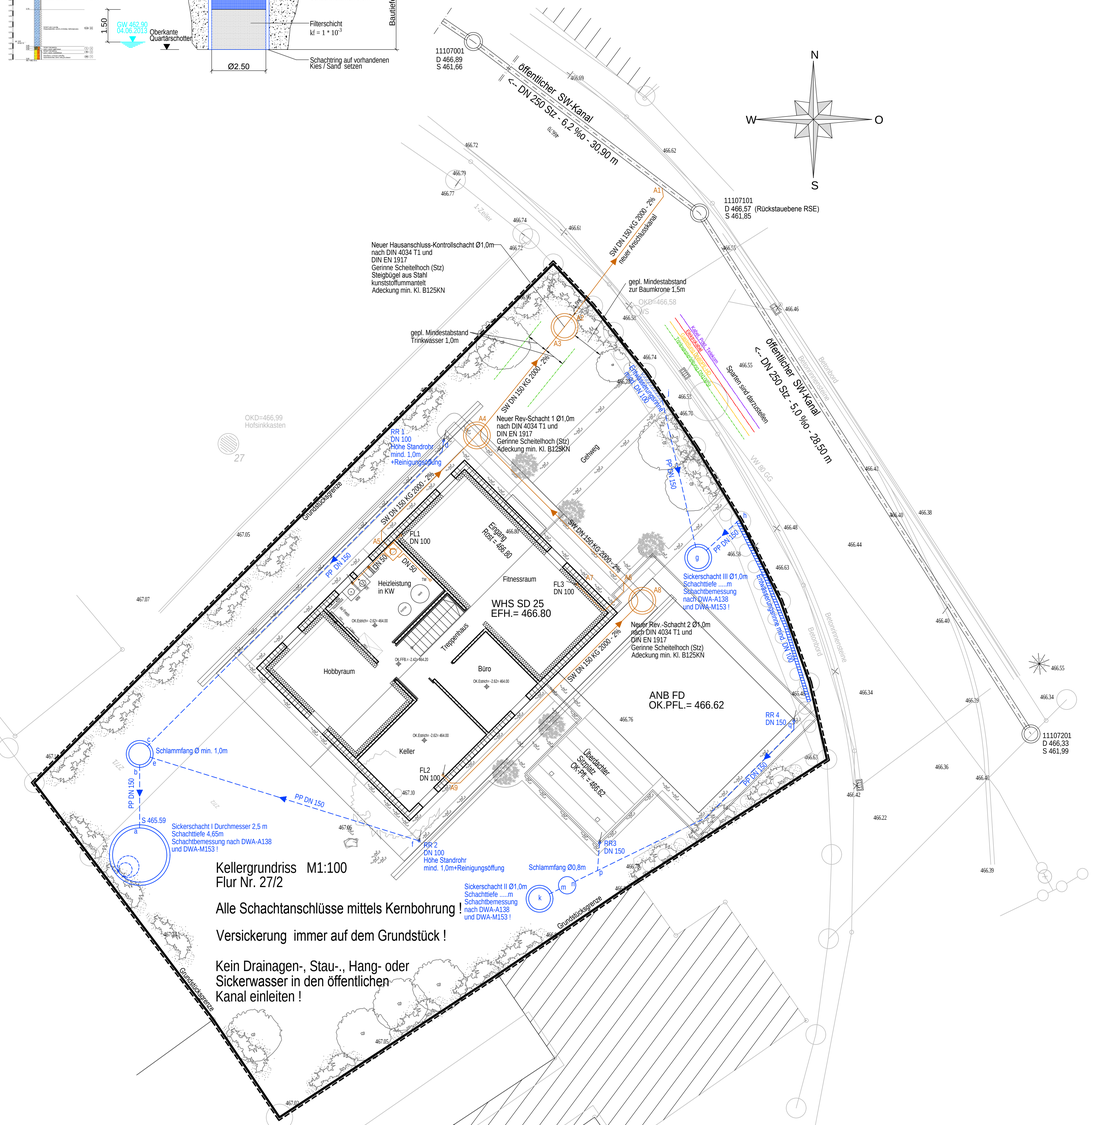

Lageplan M1:1000

Legende:
- Schmutzwasser
- Regenwasser
- Trinkwasser
- Gas
- Elektro
- Post, Telekom, Beleuchtung

1 - 4 . Ausfertigung

Entwässerungseingabeplan

Planinhalt: Grundriss Maßstab 1:100
Abwicklung Maßstab 1:100
Lageplan Maßstab 1:1000

Bauvorhaben: .....

Adresse: .....

Flur-Nr. ....., Gemarkung.....

Bauherr: Herr und Frau Mustermann
Musterstraße 7
82319 Starnberg
Tel:
original Unterschrift
Datum / Unterschrift

Grundeigentümer: Herr und Frau Mustermann
Musterstraße 1
12345 Musterstadt
Tel:
original Unterschrift
Datum / Unterschrift

Planfertiger/in: Planfertiger
Musterstraße 5
12345 Musterstadt
Tel:
Datum / Unterschrift

Genehmigung: